




Схема трассы электрического кабеля СНТ «Фарфорист» напряжением 6 кВ

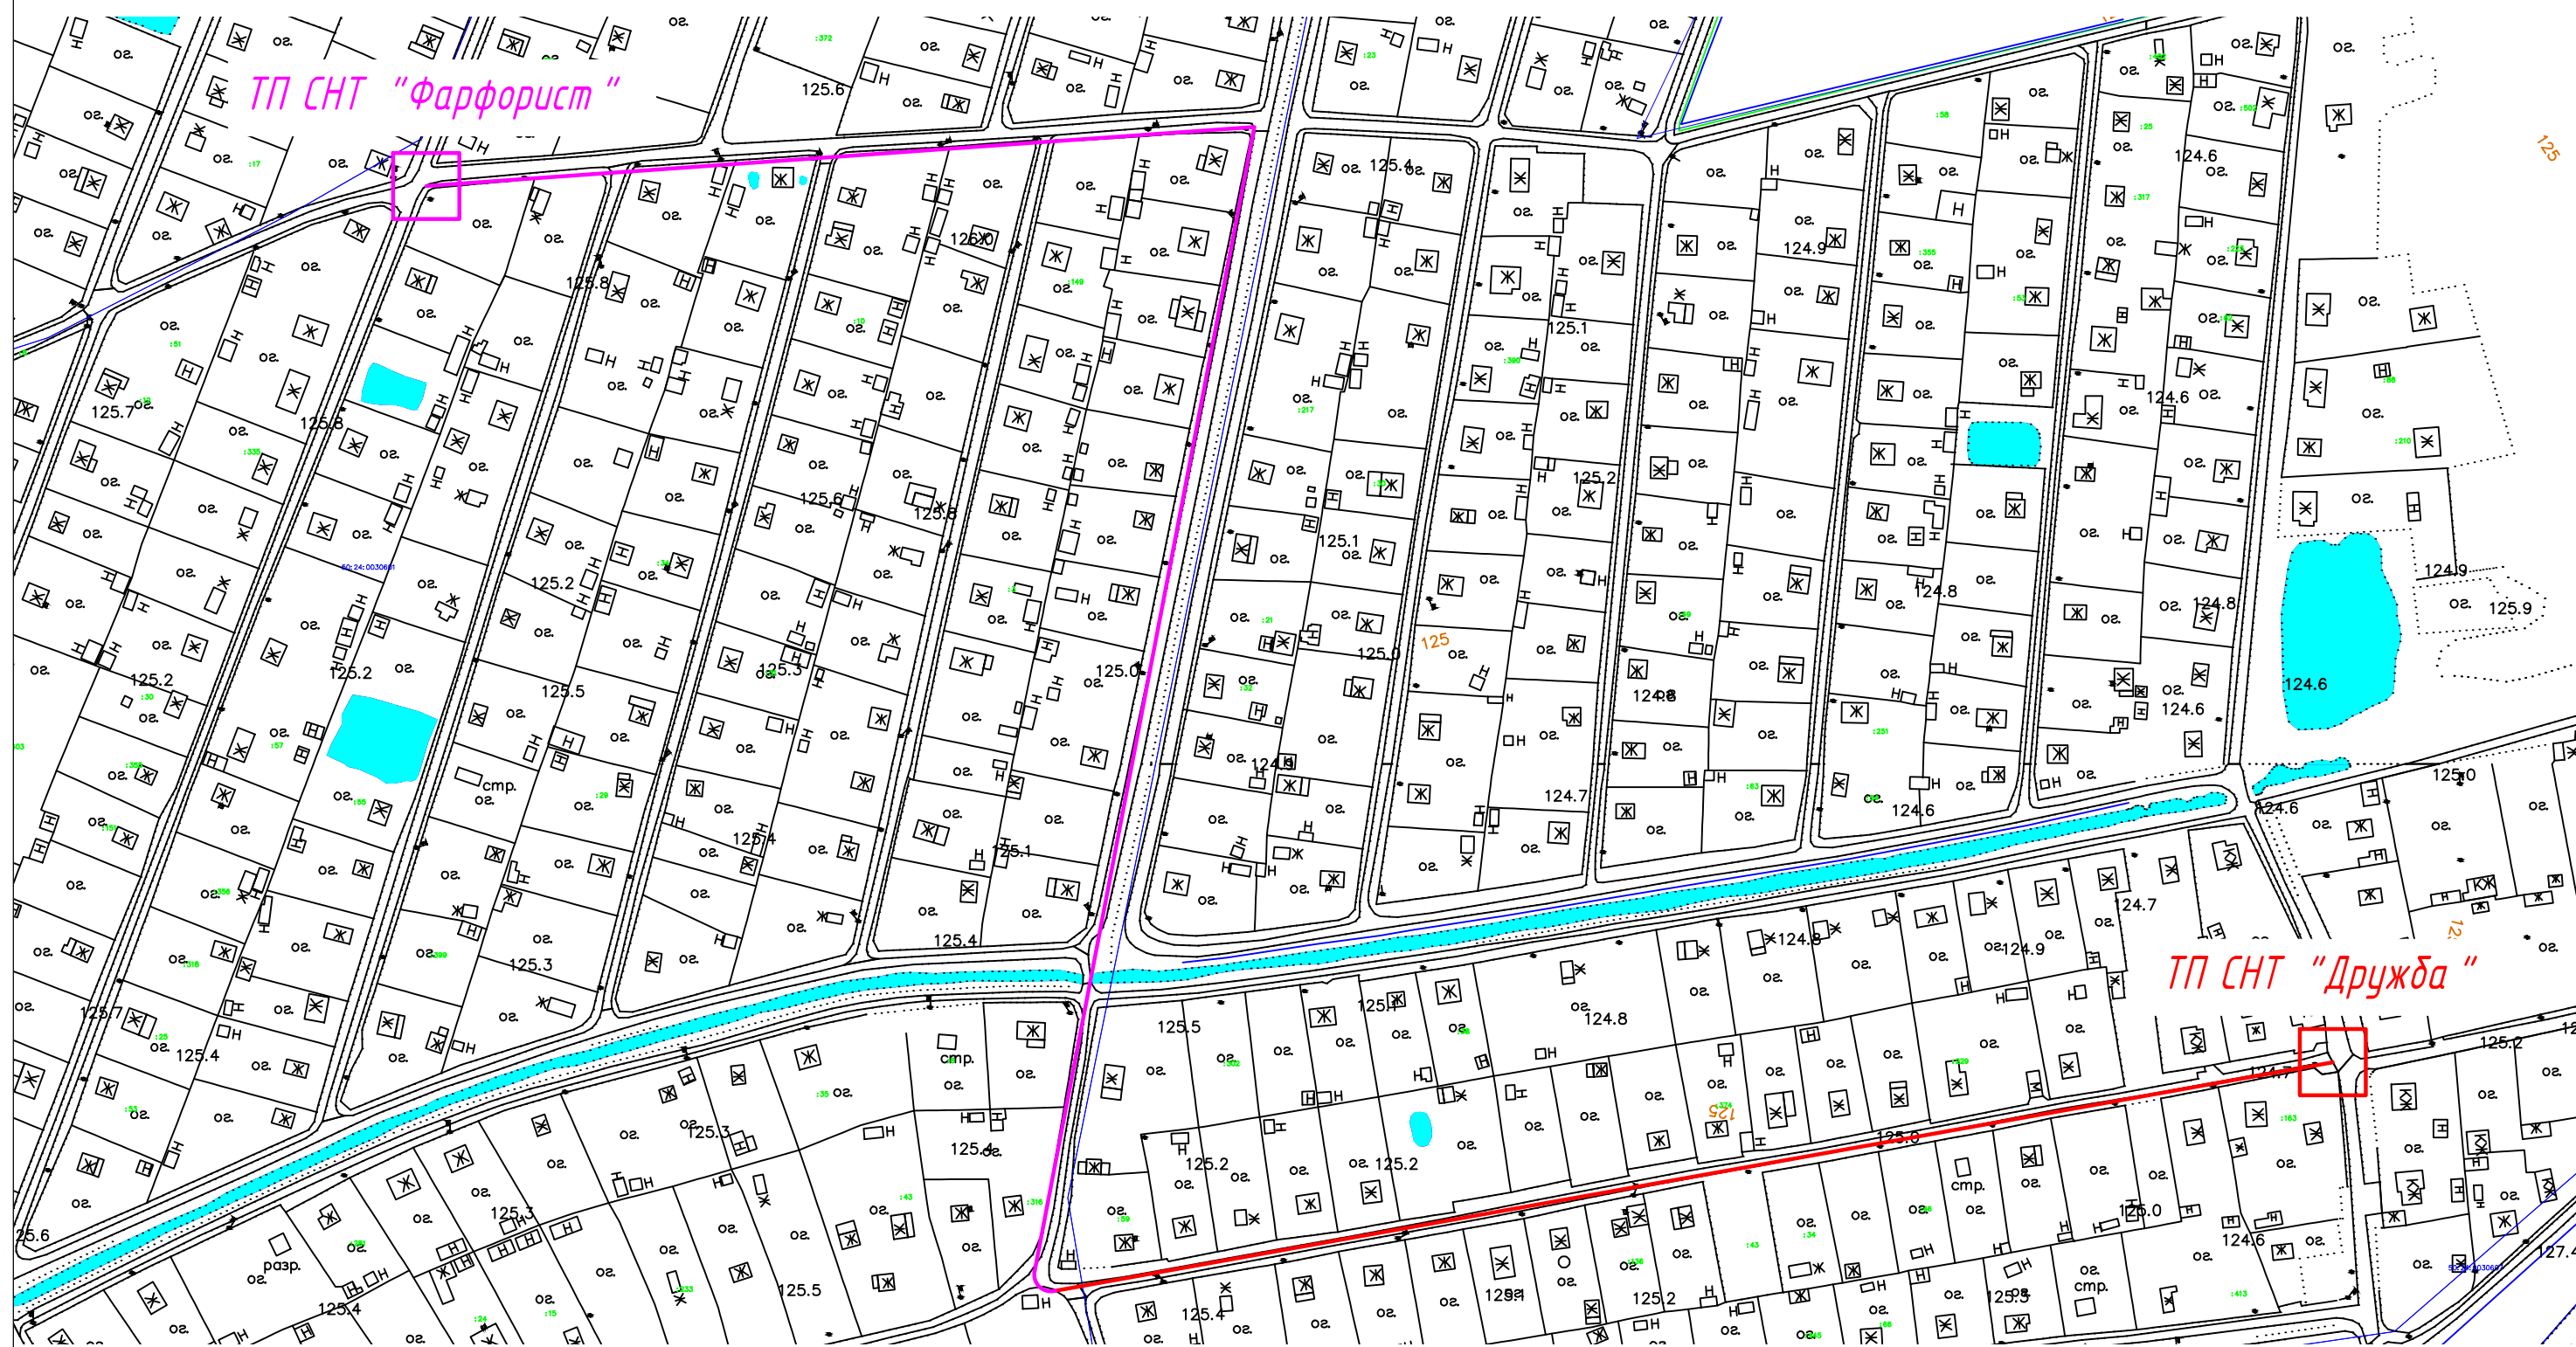

Условные обозначения:

-  - трасса электрического кабеля СНТ «Фарфорист» напряжением 6 кВ по территории СНТ «Фарфорист»
-  - трасса электрического кабеля СНТ «Фарфорист» напряжением 6 кВ по территории СНТ «Дружба»