


Проектируемая схема сети электроснабжения 0,4 кВ СНТ "Фарфорист"

- 1 линия
- 2 линия
- 3 линия
- 4 линия
- 5 линия
- 6 линия
- 7 линия
- 8 линия
- 9 линия

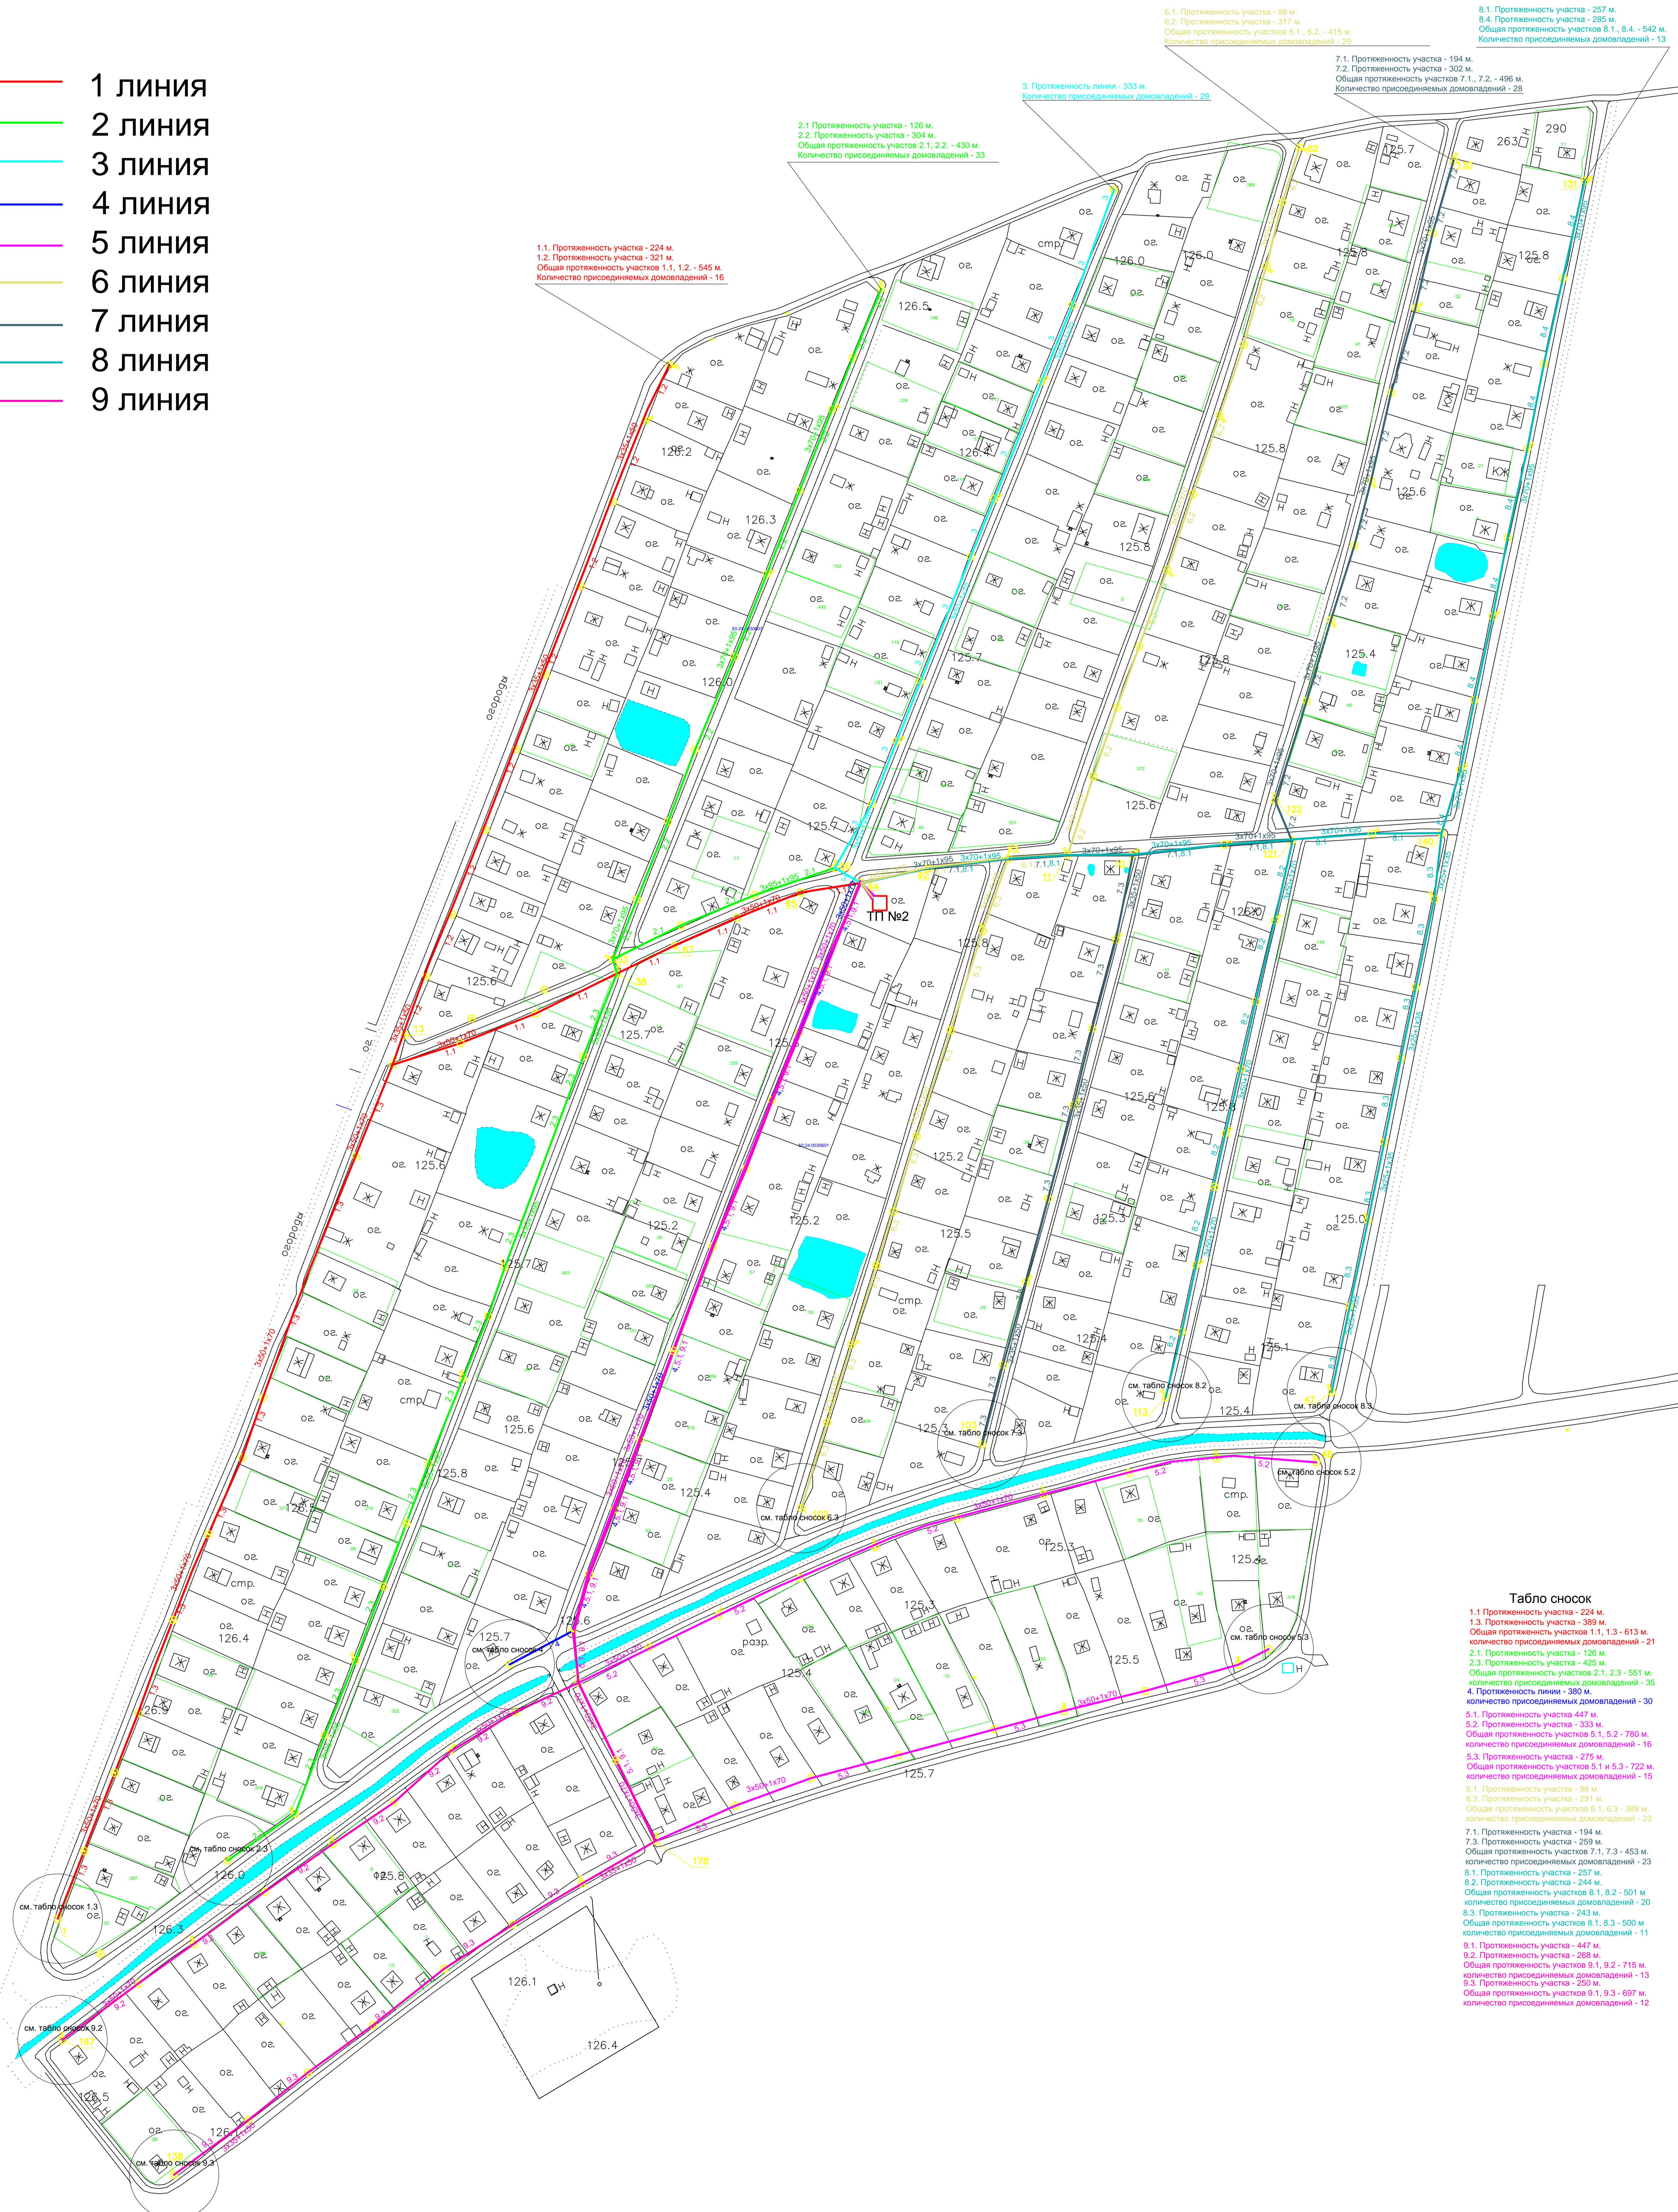

Таблицы сносок

1.1 Протяженность участка - 224 м.
 1.2 Протяженность участка - 321 м.
 1.3 Протяженность участка - 383 м.
 Общая протяженность участков 1.1, 1.3 - 613 м.
 Количество присоединяемых домовладений - 21

2.1 Протяженность участка - 126 м.
 2.2 Протяженность участка - 304 м.
 2.3 Протяженность участка - 425 м.
 Общая протяженность участков 2.1, 2.2, 2.3 - 551 м.
 Количество присоединяемых домовладений - 35

3 Протяженность линии - 333 м.
 Количество присоединяемых домовладений - 29

4 Протяженность линии - 380 м.
 Количество присоединяемых домовладений - 30

5.1 Протяженность участка - 447 м.
 5.2 Протяженность участка - 333 м.
 5.3 Протяженность участка - 275 м.
 Общая протяженность участков 5.1, 5.2 - 780 м.
 Количество присоединяемых домовладений - 16

6.1 Протяженность участка - 98 м.
 6.2 Протяженность участка - 317 м.
 6.3 Протяженность участка - 291 м.
 Общая протяженность участков 6.1, 6.2, 6.3 - 389 м.
 Количество присоединяемых домовладений - 23

7.1 Протяженность участка - 194 м.
 7.2 Протяженность участка - 302 м.
 7.3 Протяженность участка - 259 м.
 Общая протяженность участков 7.1, 7.2, 7.3 - 453 м.
 Количество присоединяемых домовладений - 23

8.1 Протяженность участка - 257 м.
 8.2 Протяженность участка - 244 м.
 8.3 Протяженность участка - 243 м.
 Общая протяженность участков 8.1, 8.2, 8.3 - 500 м.
 Количество присоединяемых домовладений - 11

9.1 Протяженность участка - 447 м.
 9.2 Протяженность участка - 288 м.
 9.3 Протяженность участка - 250 м.
 Общая протяженность участков 9.1, 9.2, 9.3 - 715 м.
 Количество присоединяемых домовладений - 13

8.4 Протяженность участка - 285 м.
 8.1 Протяженность участка - 257 м.
 8.2 Протяженность участка - 244 м.
 8.3 Протяженность участка - 243 м.
 Общая протяженность участков 8.1, 8.2, 8.3, 8.4 - 542 м.
 Количество присоединяемых домовладений - 13

